

COMUNE DI MIRANDA
Provincia di Isernia



Finanziamento Unione Europea – Next Generation EU per l'importo di euro 550.000,00 Ministero dell'Istruzione avviso pubblico prot. N. 48047 del 2 dicembre 2021. Intervento: **PROGETTO DI RICONVERSIONE DELLO SPAZIO INUTILIZZATO DEL POLO SCOLASTICO "DANILO FASANO" DA ADIBIRE AD ASILO NIDO E RISTRUTTURAZIONE DEGLI AMBIENTI INTERNI.** CUP: F94E22000400007
Missione 4 : Istruzione e Ricerca;
Componente c1: **Potenziamento dell'offerta dei servizi di istruzione: dagli asili nido alle Università;**
Investimento 1.1 "Piano per gli asili nido e scuole dell'infanzia e servizi di educazione e cura per la prima infanzia"



PROGETTO DEFINITIVO - ESECUTIVO



5.2 PIANTA PIANO TERRA: INTERVENTI DI PROGETTO

SCALA 1:100

Miranda, li Febbraio 2023

Il Mandatario
Arch. Vincenzo di Perna




Il Mandante
Ing. Sandro Paolone



Il Mandante
Arch. Chiara Tortola



Il R.U.P.
Ing. Renzo Piero Di Vincenzo

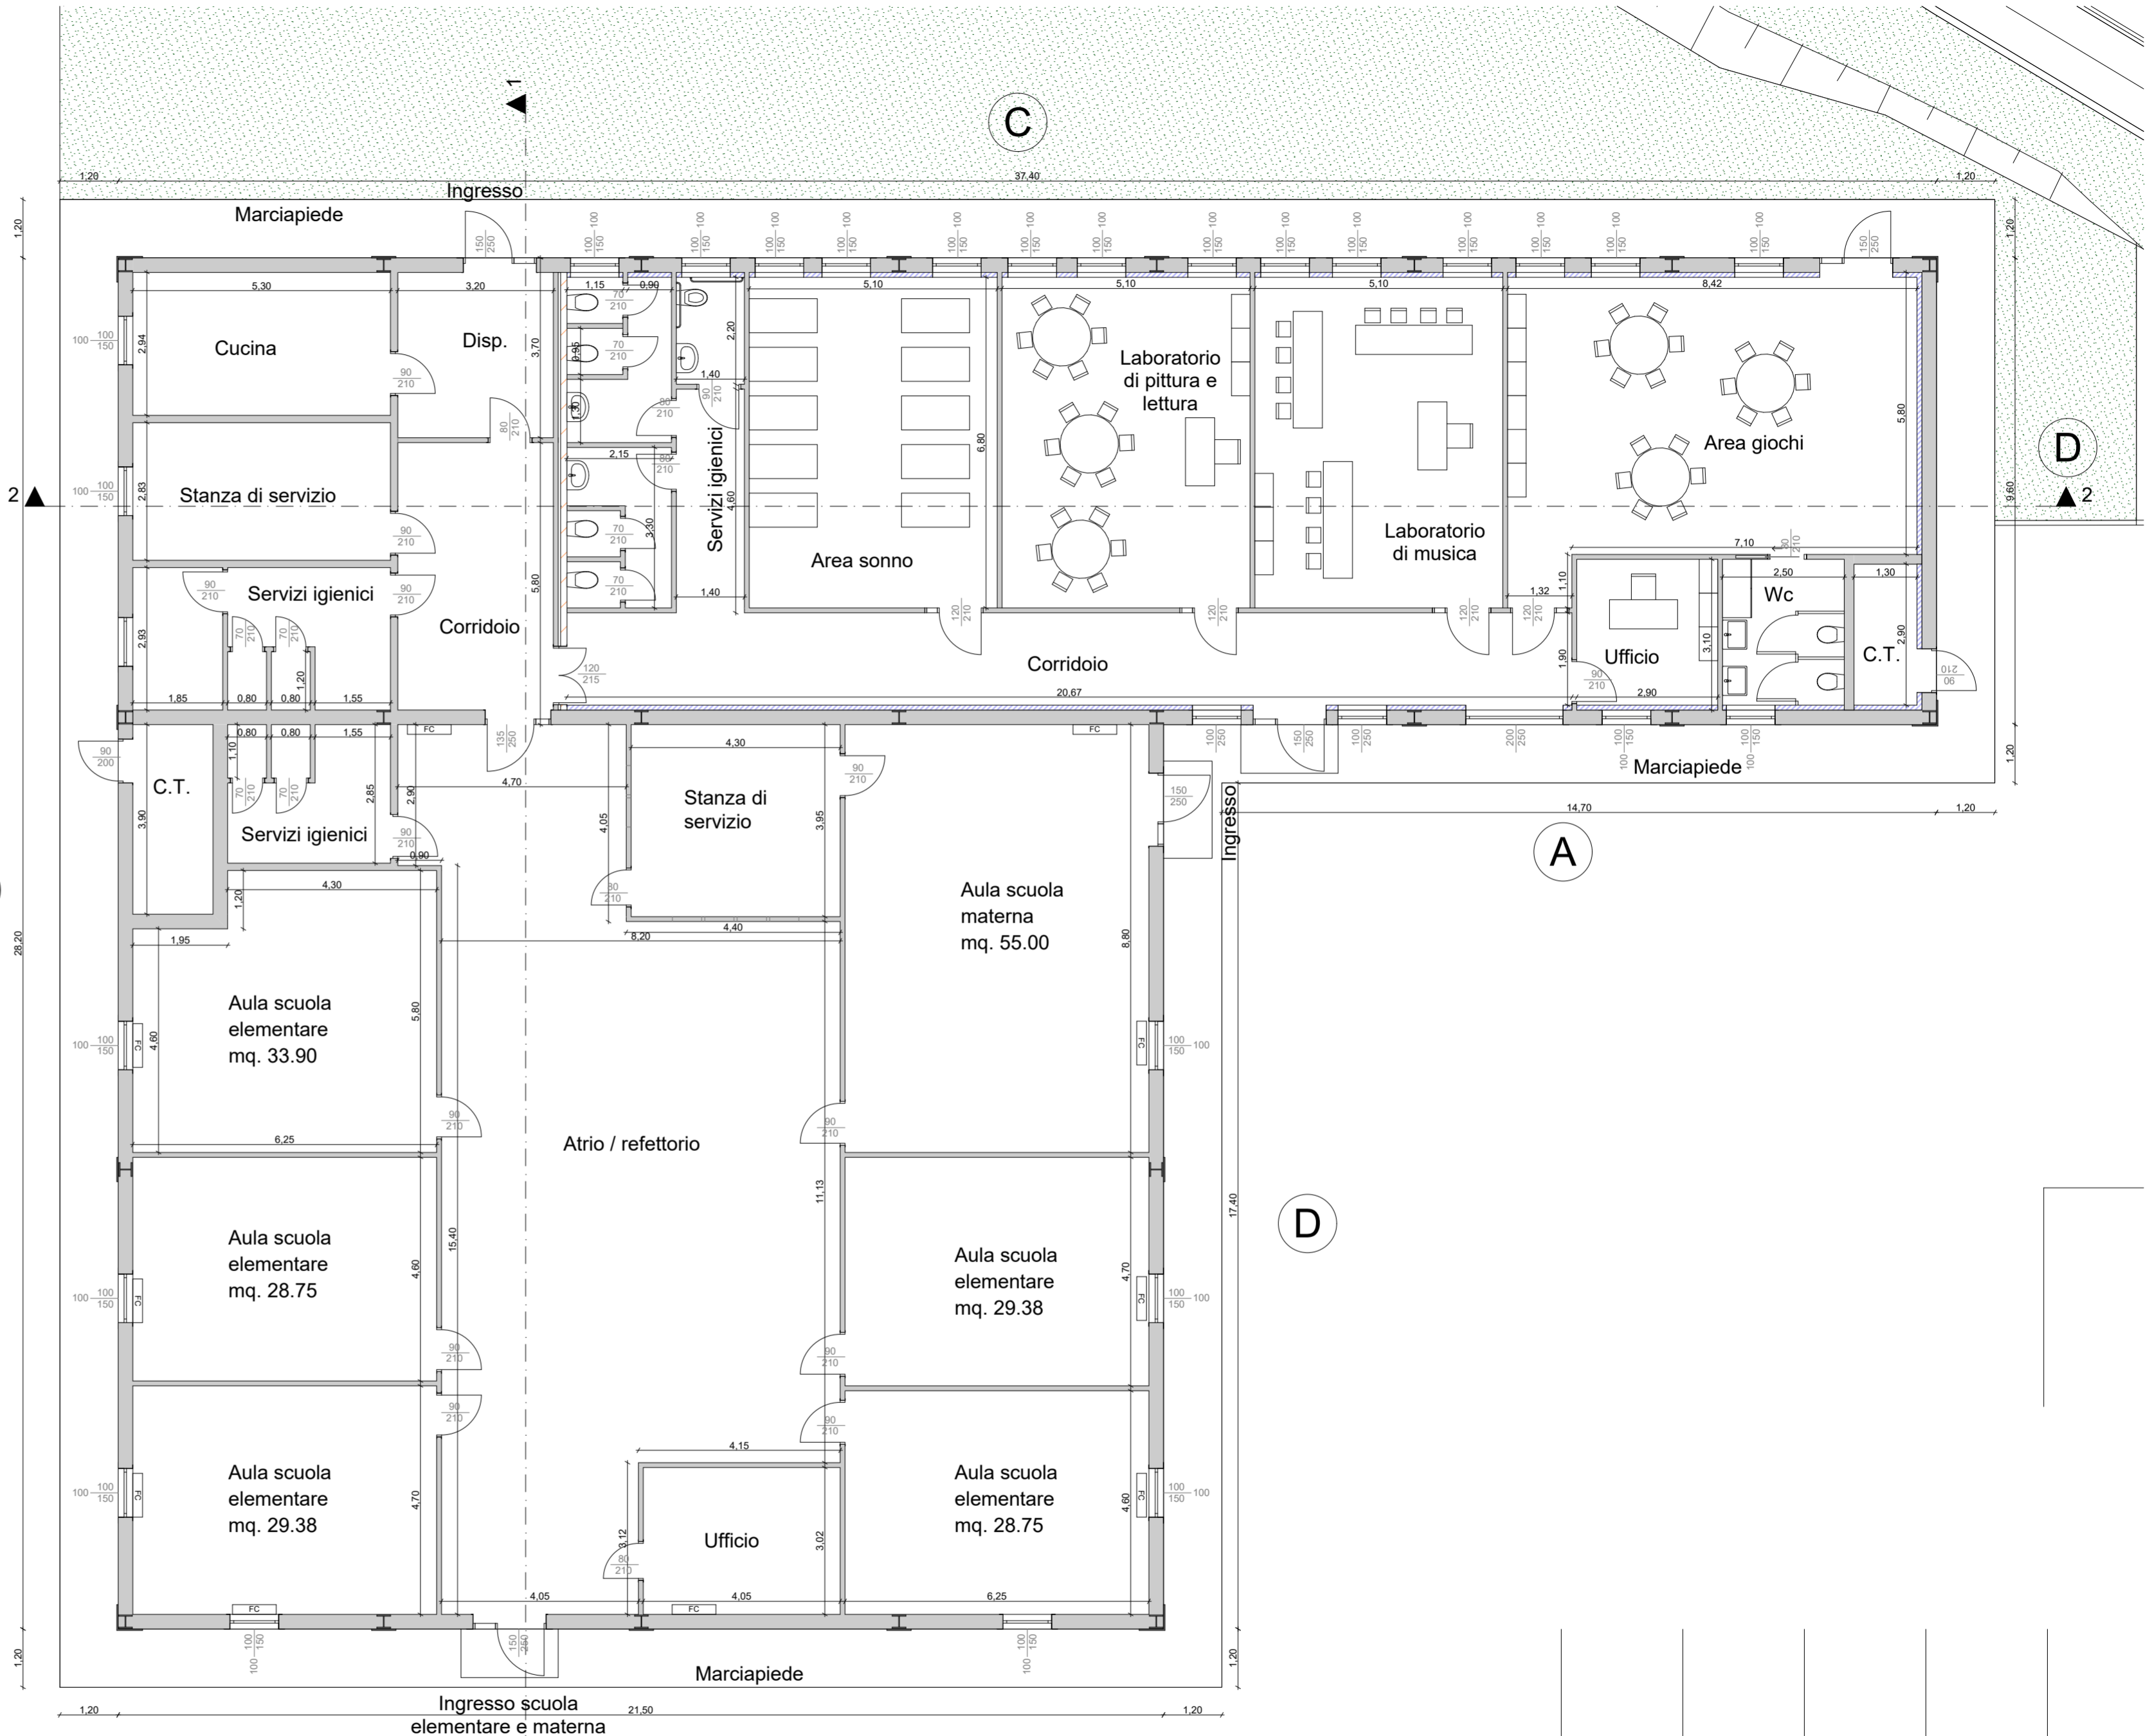

PIANTA PIANO TERRA